


 

PLANTA
esc. 1:500

LEGENDA

MARCO QUILOMÉTRICO

PLACA COM SUPORTE PP DE FIXAÇÃO A COLOCAR

R-1 COL L=0,25

R-24a COL Ø=0,50

R-6c COL 50x60

R-3 COL 50x60


R-4b COL 50x60

IO-6 2,00x1,40

IP-13 2,75 X 2,00

LFO - 3 LINHA DE FLUXOS OPOSTOS LINHA DUPLA CONTÍNUA

LCO - LINHA DE CONTINUIDADE BRANCA

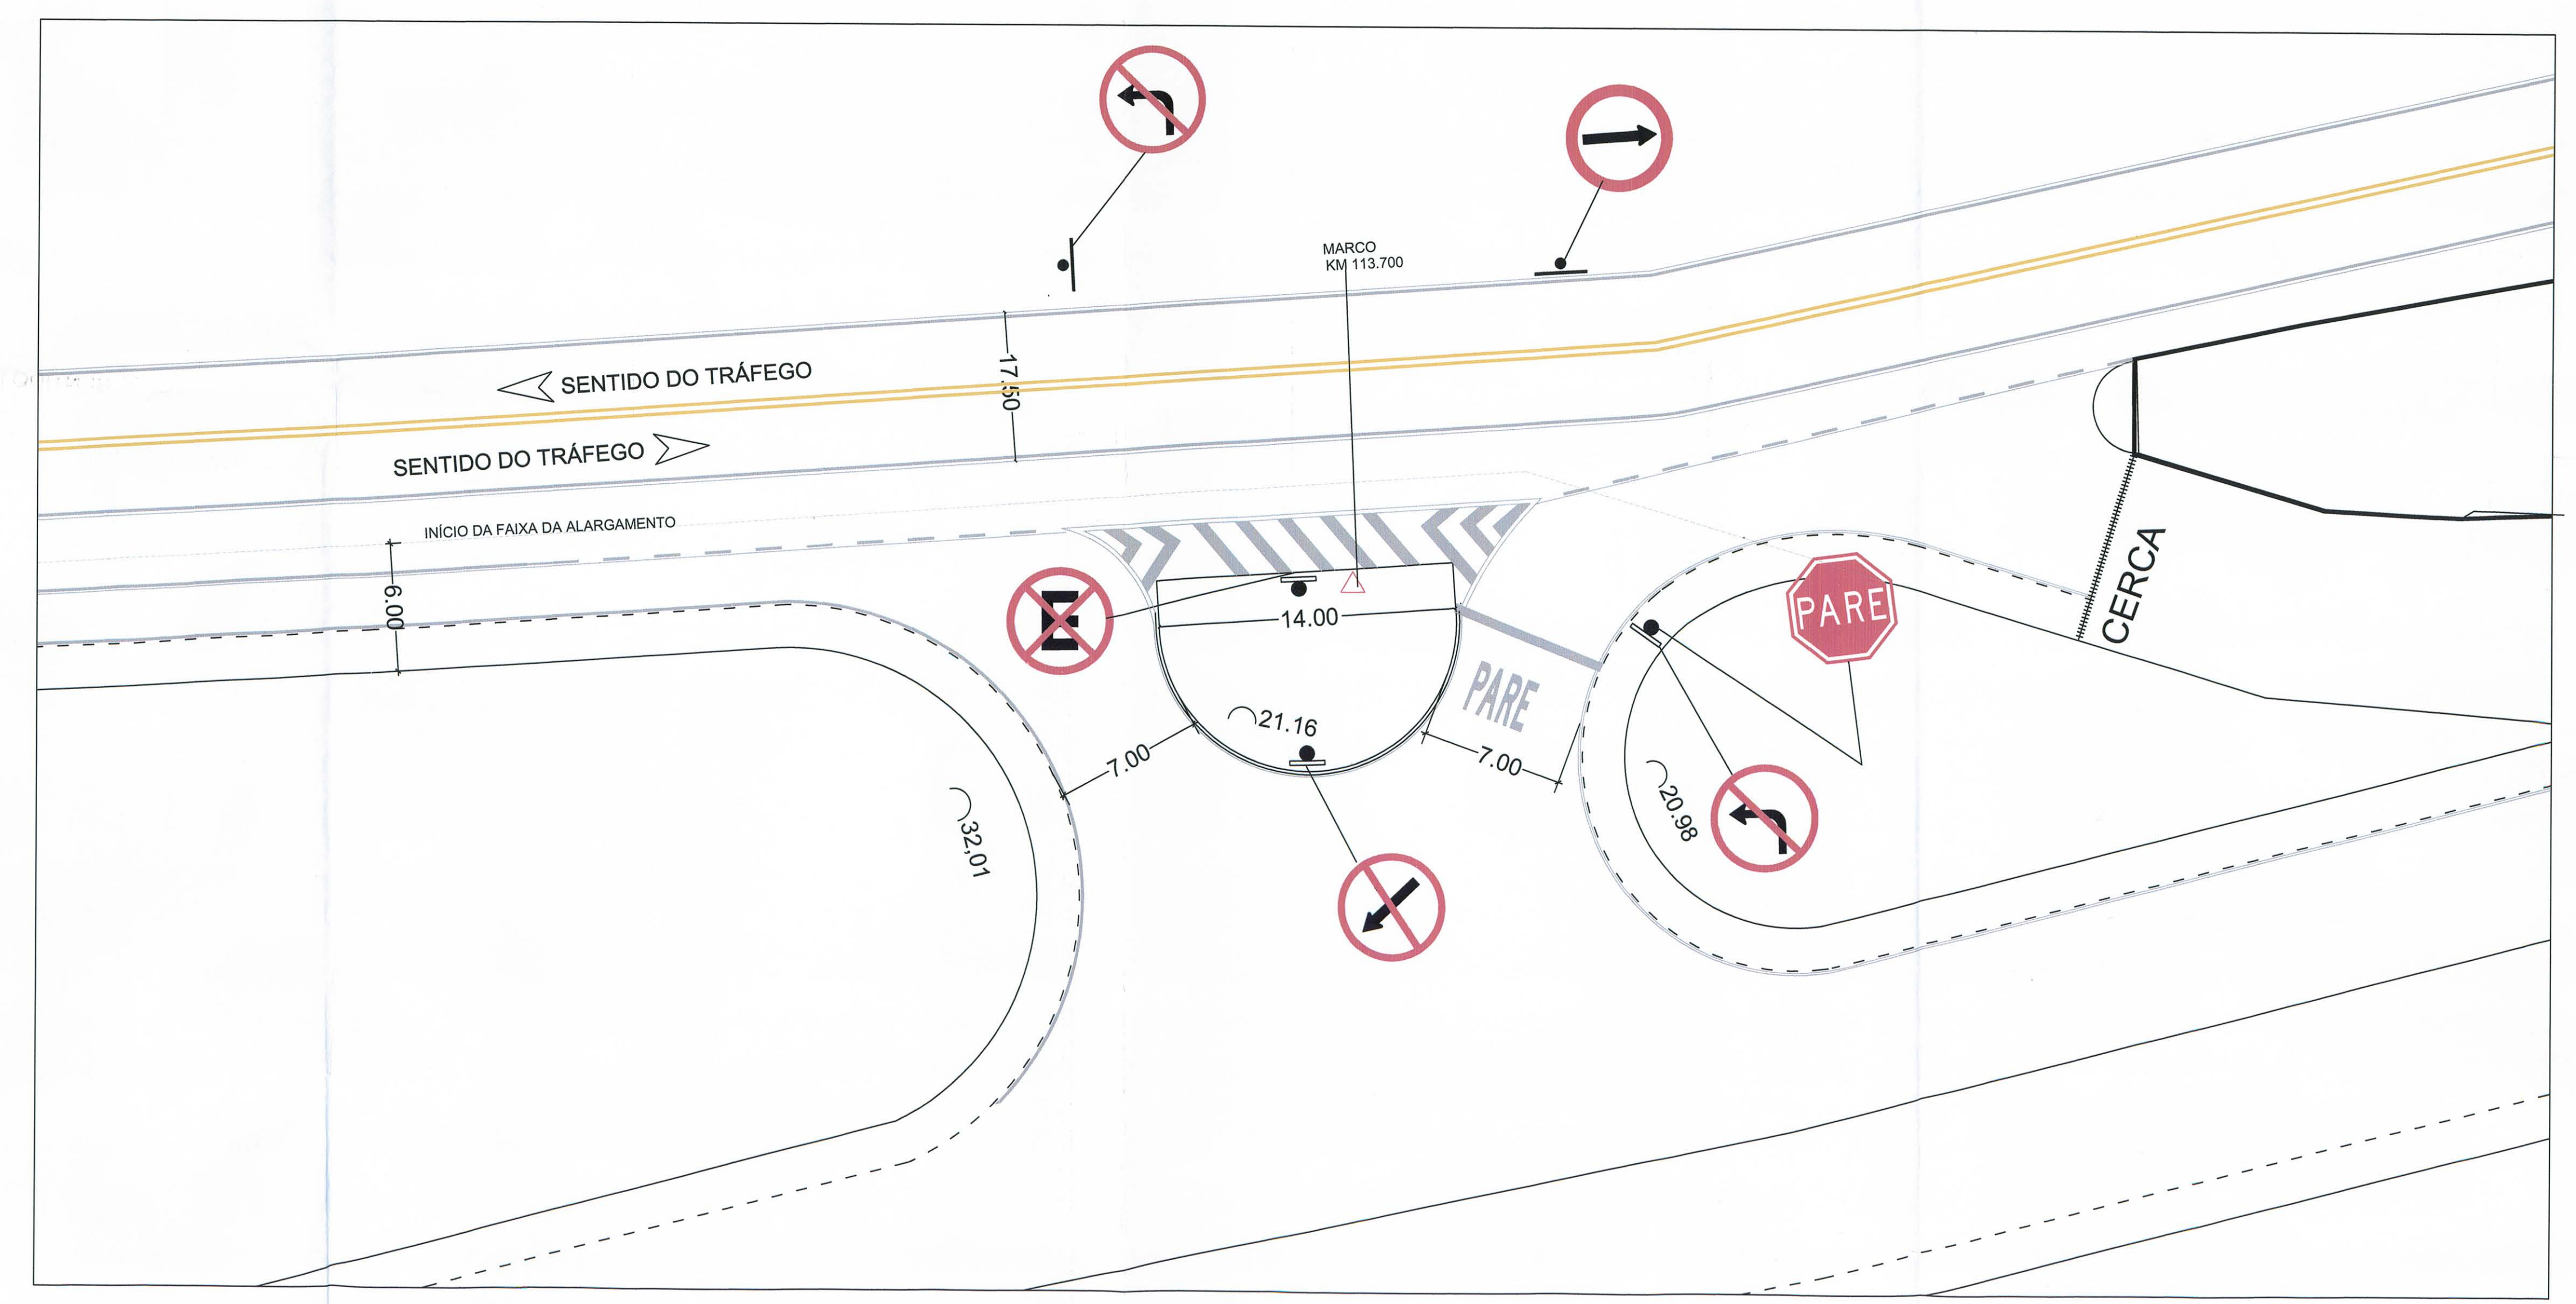

DETALHE AMPLIADO DO ACESSO
esc. 1:200

PROJETO DE ACESSO		FOLHA ÚNICA
Assunto: LOTEAMENTO TIPO "J" - MISTO EMPRESARIAL/INDUSTRIAL		
Local: RODOVIA VITO ARDITO, KM 113.700 - SP 62		
Cidade e Comarca: CAÇAPAVA - SP		
PROP. DE: PASCHOAL CONSTRUTORA EMPREEND. IMOBIL. E PARTIC. LTDA.		
Escala: 1:500 1:200	MATRÍCULA Nº: 33.641 CLASSIFICAÇÃO Nº: 14.001.030.000 INSC. MUNIC. Nº: 044.634	
SITUAÇÃO S/ ESCALA		RECORDE DE APROVAÇÃO DO PROJETO DE ACESSO
QUADRO DE ÁREAS (M²)		ARG. MARIA CRISTINA DE MOURA CAUA225657 RRT Nº: 1742885 IM Nº33.383 Data: 26/11/13
APROVAÇÃO		SERVIÇO DE OPERAÇÕES